


ÚZEMNÝ PLÁN OBCE BEŇATINA

ŠIRŠIE VZŤAHY
KONCEPT RIEŠENIA
M1:50000

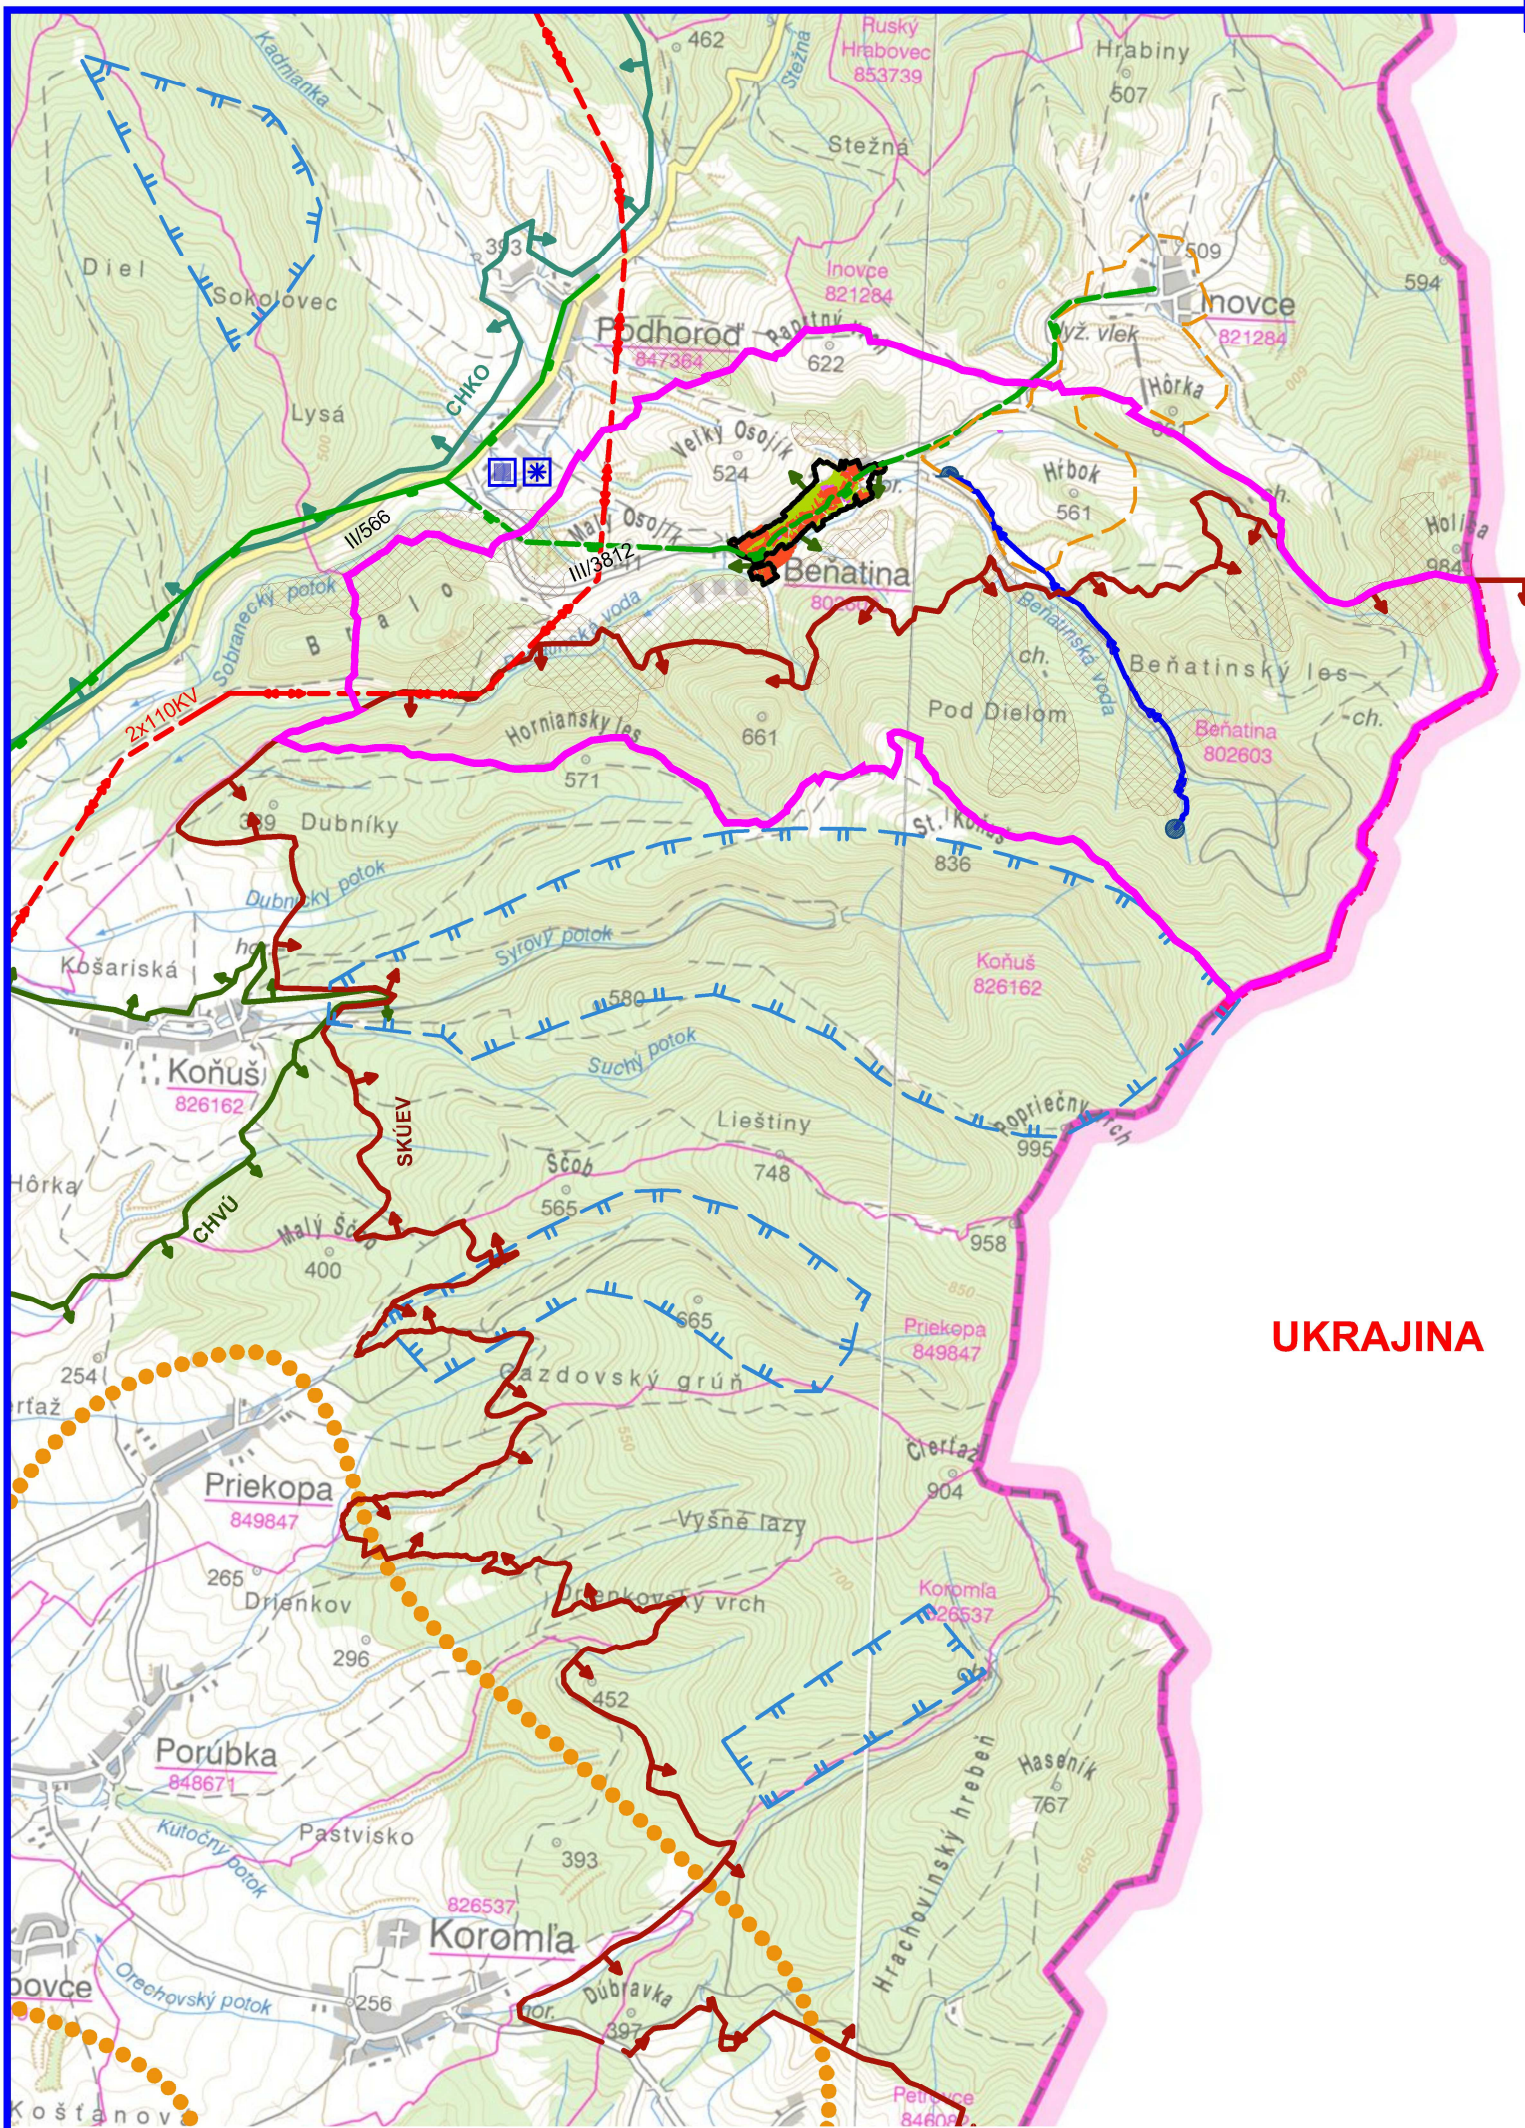

LEGENDA

STAV	NAVRH	HRANICE
		ŠTÁTNA HRANICA
		HRANICA KATASTRA
		CHRÁNENÉ ÚZEMIE EURÓPSKEHO VÝZNAMU
		CHRÁNENÉ VTÁČIE ÚZEMIE
		CHRÁNENÁ KRAJINNÁ OBLASŤ
		OCHRANNÉ PÁSMO VODNÝCH ZDROJOV II.st.
		ZOSUVY
		REKREAČNÝ PRIESTOR (Podľa ÚPN VÚC KK)
		KOMUNIKÁCIE II.TRIEDY
		KOMUNIKÁCIE III.TRIEDY
		REGIONÁLNE STREDISKO TURIZMU
		STREDISKO ZIMNEJ REKREÁCIE
STAV	NAVRH	TECHNICKÁ INFRAŠTRUKTÚRA
		Elektrické vedenie 2x110 KV
		Prívodné vodovodné potrubie
		Vodojem
		Vodný zdroj
		STL plynovod

UKRAJINA

ÚZEMNÝ PLÁN OBCE BEŇATINA

Objednávateľ:	Obec Beňatina	BOSKOV s.r.o. Myslina 15, 066 01 Humenné www.boskov.sk
Odborne spôsobilá osoba pre obstarávanie ÚPD:	Ing. Iveta SABAKOVÁ	
Architekt ÚPD:	Ing. arch. Marianna BOŠKOVÁ	
Časť:	KONCEPT RIEŠENIA	Zak. číslo: 201803_33
Názov výkresu:	ŠIRŠIE VZŤAHY	Dátum: 09.2019
		Mierka: 1:50000
		Čís. výkresu: 01

