
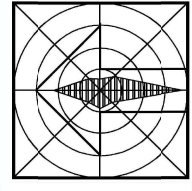


ÚZEMNÝ PLÁN OBCE BEŇATINA

ŠIRŠIE VZŤAHY

ČISTOPIS
M1:50000

STAV	NAVRH	HRANICE
		Štátna hranica
		Hranica katastra
		Chránené územie európskeho významu
		Chránené vtáčie územie
		Chránená krajinná oblasť
		Ochranné pásmo vodných zdrojov II.st.
		Zosuvy
		Rekreačný priestor (podľa ÚPN VÚC KK)
		Komunikácie II.triedy
		Komunikácie III.triedy
		Značené cyklotrasy
		Regionálne stredisko turizmu
		Stredisko zimnej rekreácie
STAV	NAVRH	TECHNICKÁ INFRAŠTRUKTÚRA
		Elektrické vedenie 2x110 KV
		Prívodné vodovodné potrubie
		Vododjem
		Vodný zdroj
		STI plynovod

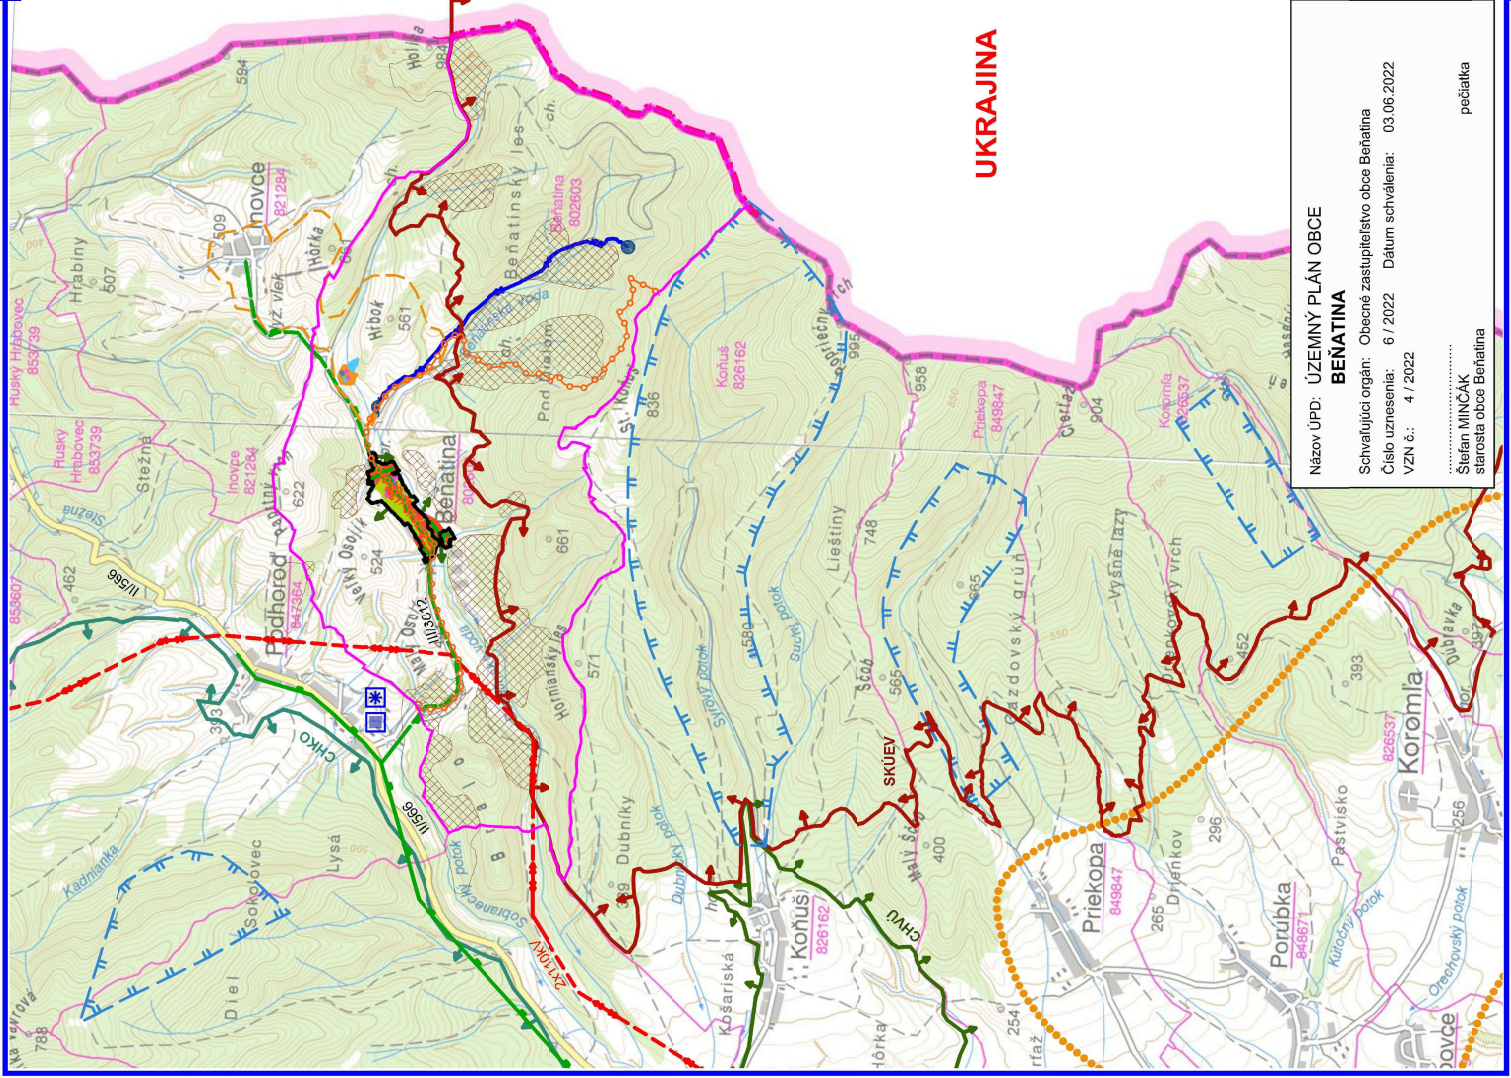

ÚZEMNÝ PLÁN OBCE BEŇATINA

Objedávateľ:	Obec Beňatina	BOSKOV s.r.o.
Odborné spôsobilé osoby:	Ing. Iveta ŠABÁKOVÁ	Mylnina 15, 086 01 Humenné
Architekt GPD:	Ing. arch. Mariama BOŠKOVÁ	www.boskovak
Číslo:	ČISTOPIS	Zak. číslo: 201803_33
Názov výkresu:	ŠIRŠIE VZŤAHY	Datum: 04.2022
		Mierka: 1:50000
		Čís. výkresu: 01

Názov ÚPD: ÚZEMNÝ PLÁN OBCE
BEŇATINA

Schválujúci orgán: Obecné zastupiteľstvo obce Beňatina
Číslo uznesenia: 6 / 2022 Datum schválenia: 03.06.2022
VZN č.: 4 / 2022

.....
Štefan MINČAK
starosta obce Beňatina

.....
pediarka