

ÚZEMNÝ PLÁN OBCE BEŇATINA

KOMPLEXNÝ VÝKRES FUNKČNÉHO VYUŽITIA
KATASTRÁLNEHO ÚZEMIA OBCE

KONCEPT RIEŠENIA: variant I. a II.
1:10000

LEGENDA

STAV	NAVRH	HRANICE
		Štátna hranica: Slovensko - Ukrajina
		Hranica katastra obce
		Hranica zastavaného územia k 1.1.1990
		Chránené územie európskeho významu
		Chránené vtáčie územie: Vihoratské vrchy
		Ochranné pásmo cesty
		OP vedenia elektrickej energie
		Pásmo hygienickej ochrany
		OP II. stupňa vodárenského zdroja
FUNKČNÉ PLOCHY		
		Hospodársky les
		Orná pôda
		Lúky a pasienky
		Zahrady
		Nelesná stromová a krovinná zeleň
		Verejná zeleň
		Vodné toky a plochy
		Plochy pre rodinné domy
		Plochy občianskej vybavenosti
		Plochy pre šport
		Plochy pre rekreáciu
		Plochy skládovania a separácie odpadu
		Plochy poľnohospodárskej výroby
		Spevné plochy a parkoviská
		Plocha cintorína
		Nelegálna skládka odpadu
		Zosuvy
DOPRAVA		
		Cesty III. triedy
		Obslužné mestné komunikácie
		Komunikácie pre peších
		Poľné a lesné cesty
		Autobusová zastávka
TECHNICKÁ INFRAŠTRUKTÚRA		
		Prívodné vodovodné potrubie
		Rozvodné vodovodné potrubie
		Vodný zdroj
		Vodojem
		Vzdúšné vedenie el. energie VVN 110kV
		Vzdúšné vedenie el. energie VVN 22kV
		Transformačná stanica
		STL plynovod
		Miestny komunikačný kábel
		Telekomunikačný, alebo televízny vykryvč

**ZOZNAM VEREJNOPROSPEŠNÝCH STAVIEB
V ZMYSLE §12, odst.6, pís. I. a odst.7, pís. b, vyhl. č.55/2001 Z.z.**

VPS-1 STAVBY PRE OBČIANSKU VYBAVENOSŤ:
 VPS-1.1. VÝSTAVBA DOMU SMŮTKU
 VPS-1.2. PRESTAVBA BYT. OCÚ NA DENNÝ STACIONÁR A SOC. SLUŽBY
 VPS-1.3. REKONŠTRUKCIA AREÁLU PRI OCÚ S KULTÚRNÝM DOMOM
 VPS-1.4. VÝSTAVBA ŠPORTOVÝCH PLOCH (neskromného charakteru)
 VPS-1.5. REVITALIZÁCIA AREÁLU BEŇATINSKÉHO JAZERA
 VPS-1.6. VÝSTAVBA OBČIANSKEHO VYBAVENIA (neskromného charakteru) V AREÁLU BEŇATINSKÉHO JAZERA

VPS-2 STAVBY PRE DOPRAVU:
 VPS-2.1. REKONŠTRUKCIA CESTY II/3612, VNÍTANÉ ZARIADENÍ, MOSTOV A NÁJAZDOV
 VPS-2.2. REKONŠTRUKCIA OBSLUŽNÝCH A PRÍSTUPOVÝCH KOMUNIKÁCIÍ, PARKOVACÍCH PLOCH A DOPRAVNÝCH ZARIADENÍ, MOSTOV A NÁJAZDOV
 VPS-2.3. VÝSTAVBA NOVÝCH OBSLUŽNÝCH A PRÍSTUPOVÝCH KOMUNIKÁCIÍ, PARKOVACÍCH PLOCH A DOPRAVNÝCH ZARIADENÍ, MOSTOV A NÁJAZDOV
 VPS-2.4. VÝSTAVBA PEŠÍCH PLOCH A CYKLISTICKÝCH KOMUNIKÁCIÍ
 VPS-2.5. REKONŠTRUKCIA PRÍSTUPOVEJ KOMUNIKÁCIE, PARKOVACÍCH PLOCH A DOPRAVNÝCH ZARIADENÍ, MOSTOV A NÁJAZDOV K AREÁLU BEŇATINSKÉHO JAZERA

VPS-3 STAVBY PRE VODNÉ HOSPODÁRSTVO:
 VPS-3.1. STAVBY ZÁSOBOVACÍCH VODOVOD, POTRUBÍ A TECH. ZARIADENÍ PRE ZÁSOB. VODOU



VPS-4 STAVBY PRE ENERGETICKÉ ZARIADENIA, TELEKOMUNIKÁCIE, ROZVODY PLYNU:
 VPS-4.1. STAVBY ZARIADENÍ PRE ZÁSOBOVANIE ELEKTR. ENERGIOU: 2x110kV napájanie ES Mchabovce, ES Sobrance, ES Ština (Ing. Š. Š. vývojajici zo zväzovej časti ŽiD ÚPN-VOC KK)
 VPS-4.2. STAVBY TRÁS AN ELEKTRICKEJ SÍTE, A VEREJNÉHO OSVETLENA
 VPS-4.3. STAVBY NOVÝCH TRÁS VN 22kV ELEKTRICKEHO VEDENIA
 VPS-4.4. STAVBY NOVÝCH TRAFOSTANÍC
 VPS-4.5. STAVBY TELEKOMUNIKAČNÉJ KÁBLOVEJ SÍTE A SÚVISIACICH ZARIADENÍ

VPS-5 STAVBY V OBLASTI OCHRANY A TVORBY ŽIVOTNÉHO PROSTREDIA:
 VPS-5.1. PLOCHA PRE OBECNÉ KOMPPOSTOVISKO - severovýchodná od zastavaného územia

ZOZNAM REGULATÍV

R1: CENTRÁLNA ZÓNA OBCE
 R2: OBČIANSKA VYBAVENOSŤ
 R3: OBYTNÉ ÚZEMIE - RODINNÉ DOMY
 R4: VEREJNÁ ZELEN, PARKY
 R5: ŠPORT A REKREÁCIA
 R6: DOPRAVA A TECHNICKÉ VYBAVENIE
 R7: SKLADY, ODPADOVÉ HOSPODÁRSTVO
 R8: POĽNOHOSPODÁRSKA VÝROBA

ÚZEMNÝ PLÁN OBCE BEŇATINA	
Obec: Beňatina	BOSKOV s.r.o.
Ing. Ivan ŠARVAČKA	Mesto: 15. 068 01, Hurná
Ing. arch. Miroslava BOŠŤOVIKA	www.boskov.sk
KONCEPT RIEŠENIA: variant I. a II.	
Dátum: 2019/03_23	
Miesto: 09.2019	
Mierka: 1:10000	
Číslo výkresu: 02	

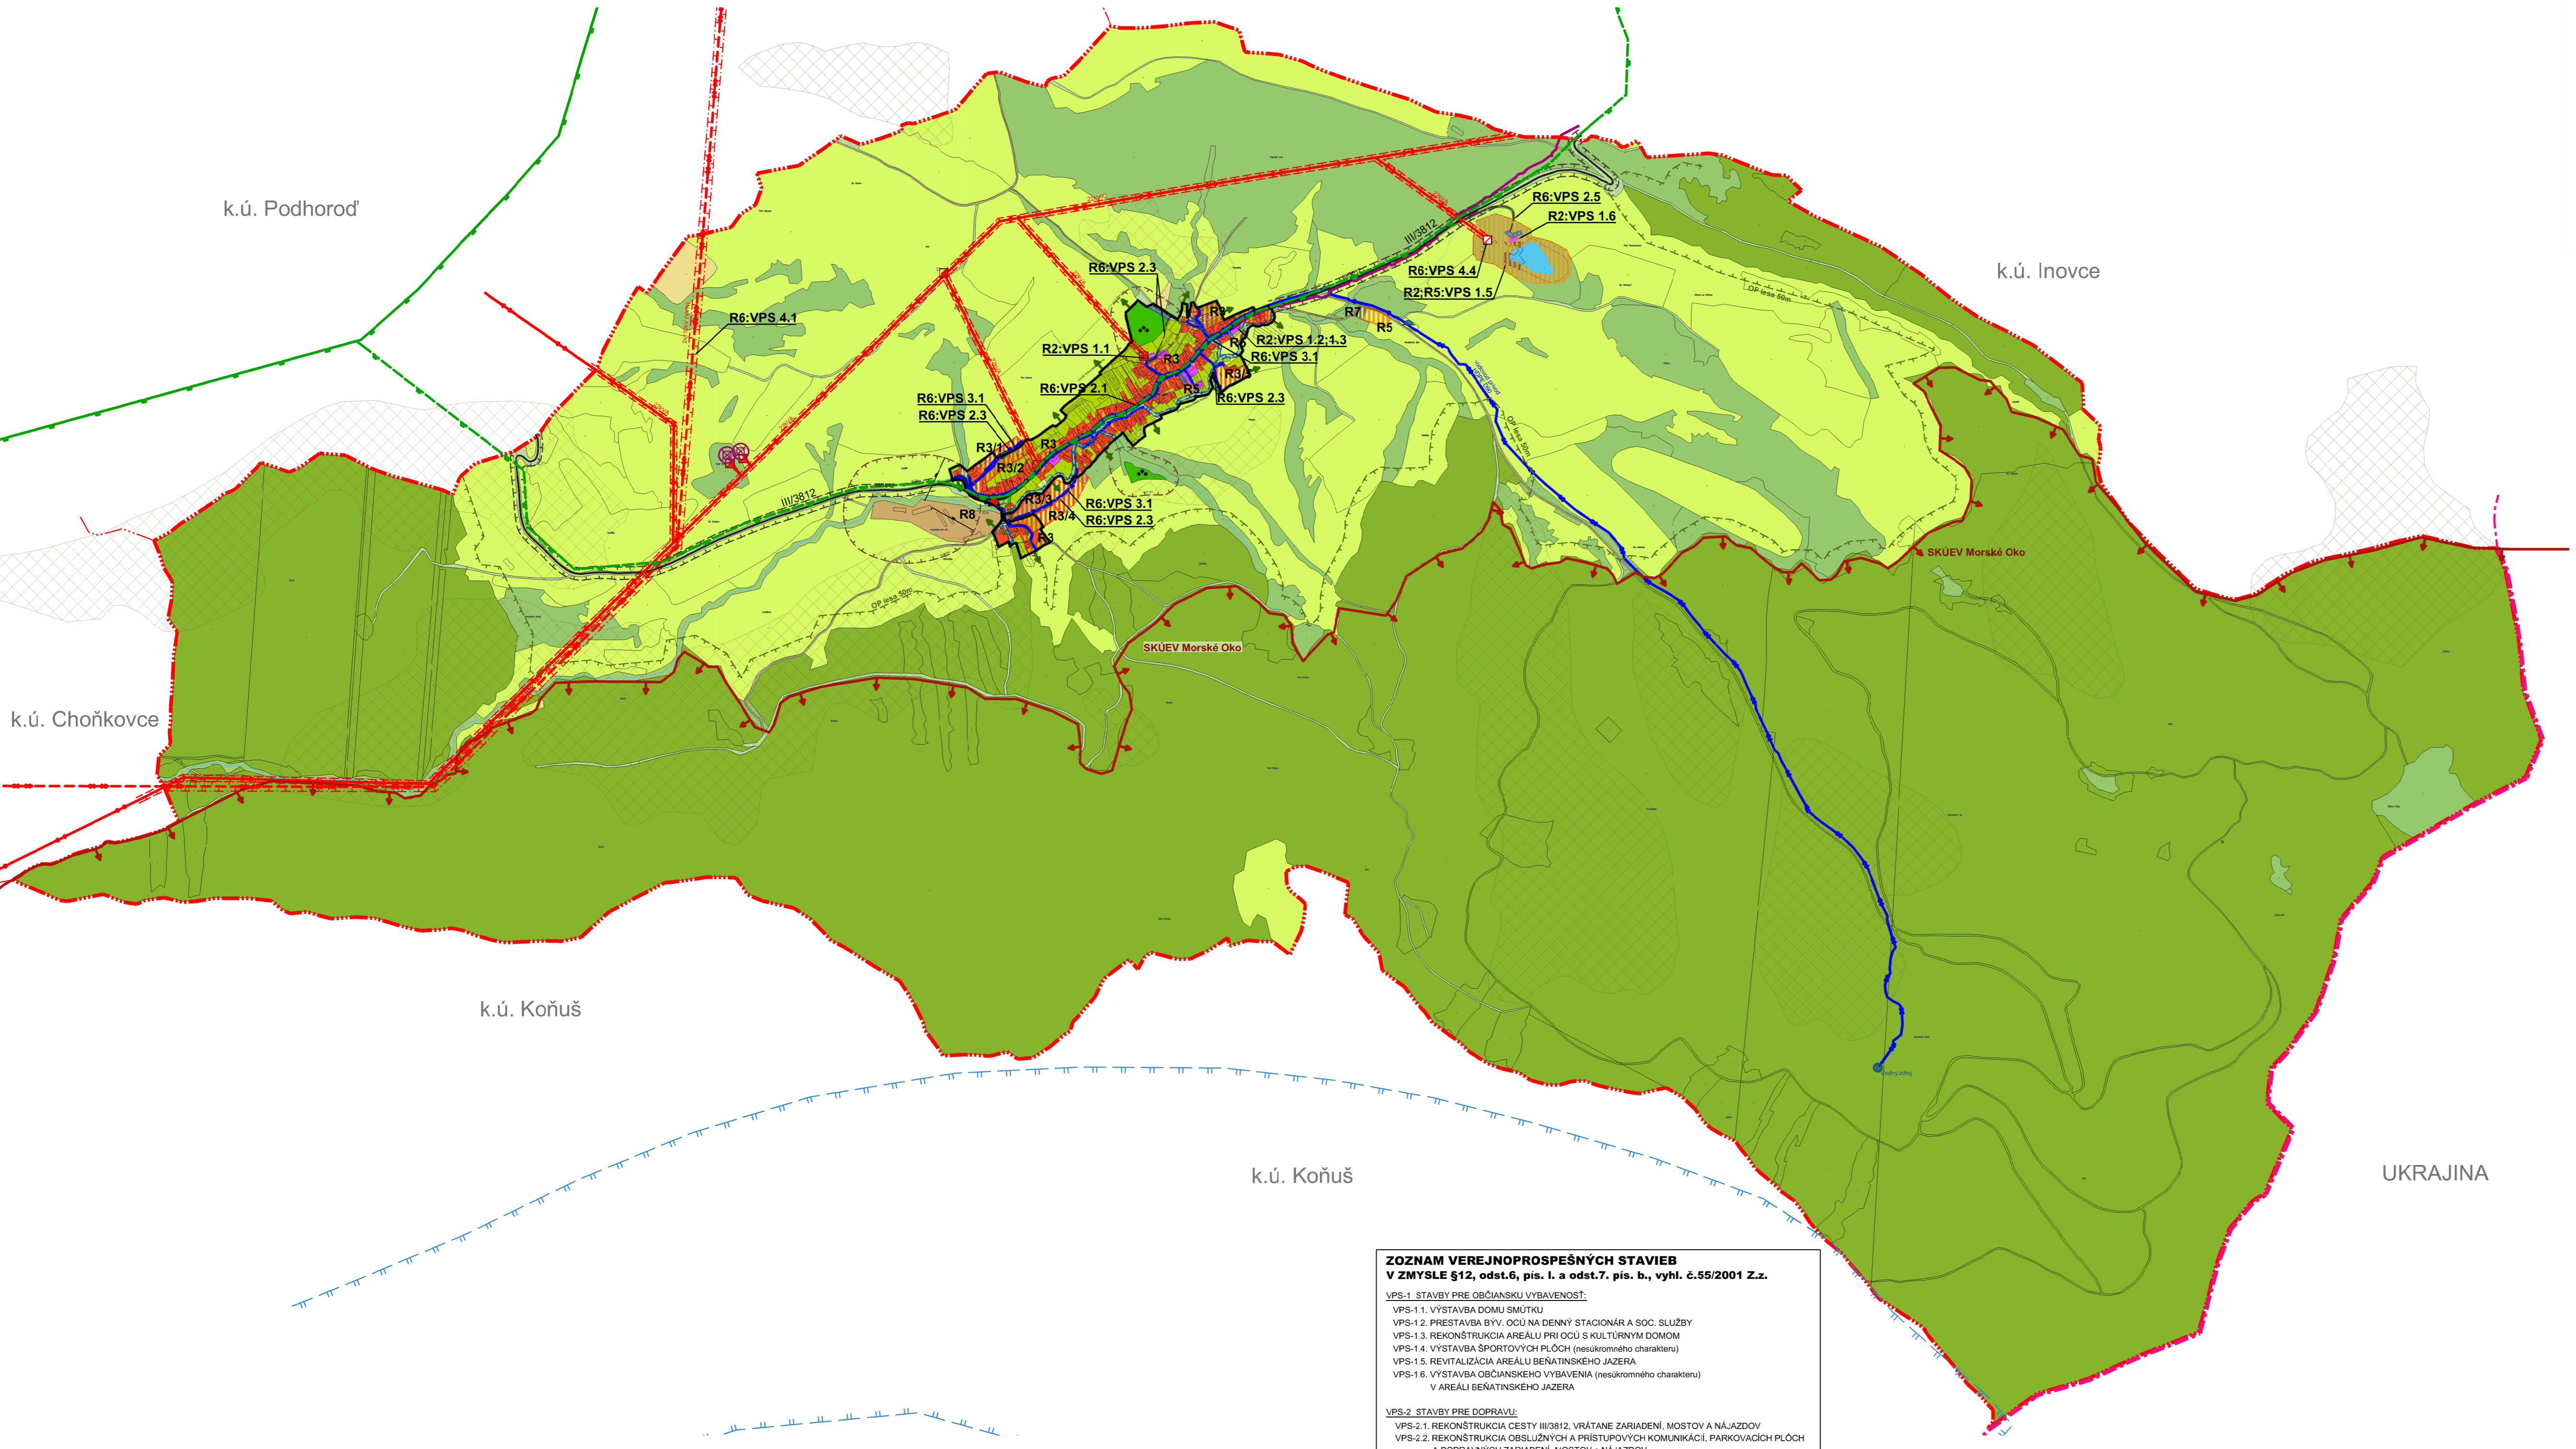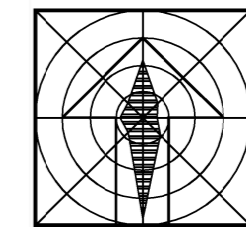

k.ú. Podhorod'

k.ú. Inovce

k.ú. Choňkovce

k.ú. Koňuš

k.ú. Koňuš

UKRAJINA