# ÚZEMNÝ PLÁN OBCE
# BEŇATINA

**VEREJNÉ TECHNICKÉ VYBAVENIE**
**VODNÉ HOSPODÁRSTVO**

ČISTOPIS
1:5000

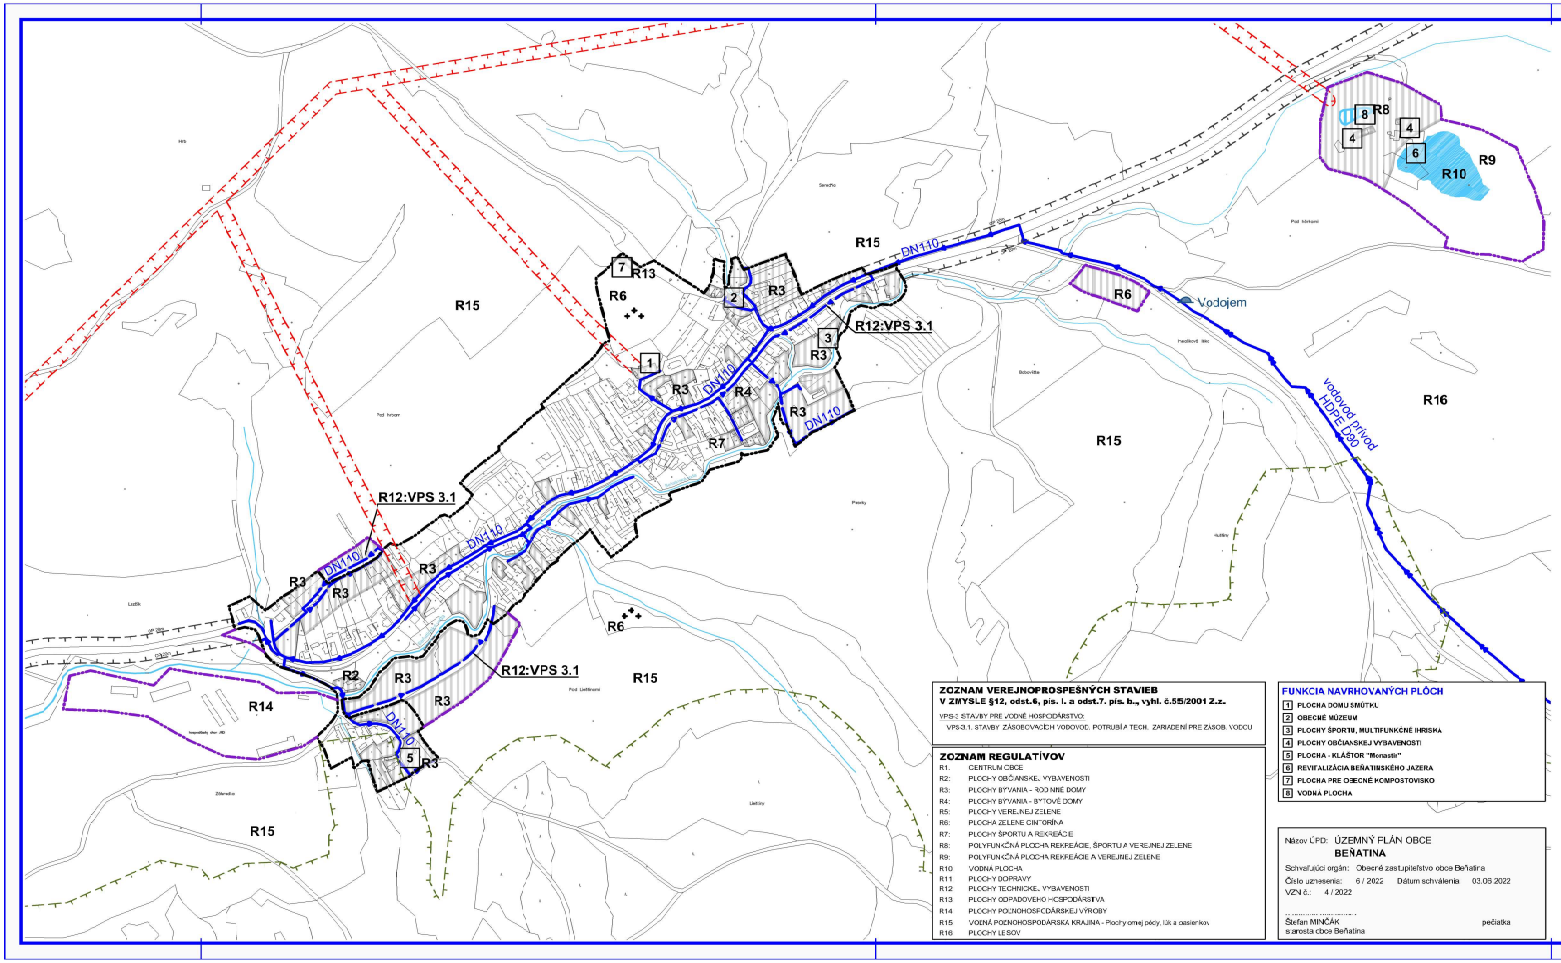


**ZOZNAM VEREJNOPROSPEŠNÝCH STAVIEB**
**V ZMYSLE §12, odst.6, pis. i. a odst.7. pis. b.,, vyhl. 6.55/2001 Z.z.**

VPS-3 STAVBY PRE VODNÉ HOSPODÁRSTVO:
VPS-3.1. STAVBY ZÁSOBOVACÍCH VODOVOD. POTRUBÍ A TECH. ZARIADENÍ PRE ZÁSOB. VODOU

**ZOZNAM REGULATÍVOV**

| | |
|---|---|
| R1: | CENTRUM OBCE |
| R2: | PLOCHY OBČIANSKE, VYBAVENOSTI |
| R3: | PLOCHY BÝVANIA - RODINNÉ DOMY |
| R4: | PLOCHY BÝVANIA - BYTOVÉ DOMY |
| R5: | PLOCHY VEREJNEJ ZELENE |
| R6: | PLOCHA ZELENE CINTORÍNA |
| R7: | PLOCHY ŠPORTU A REKREÁCIE |
| R8: | POLYFUNKČNÁ PLOCHA REKREÁCIE, ŠPORTU A VEREJNEJ ZELENE |
| R9: | POLYFUNKČNÁ PLOCHA REKREÁCIE A VEREJNEJ ZELENE |
| R10 | VODNÁ PLOCHA |
| R11 | PLOCHY DOPRAVY |
| R12 | PLOCHY TECHNICKE, VYBAVENOSTI |
| R13 | PLOCHY ODPADOVEHO HOSPODÁRSTVA |
| R14 | PLOCHY POLNOHOSPODÁRSKEJ VÝROBY |
| R15 | VIDNÁ POĽNOHOSPODÁRSKA KRAJINA - Plochy ornej pôdy, lúk a pasienkov |
| R16 | PLOCHY LESOV |

**FUNKCIA NAVRHOVANÝCH PLÔCH**

1. PLOCHA DOMU SMÚTKU
2. OBECNÉ MÚZEUM
3. PLOCHY ŠPORTU, MULTIFUNKČNÉ IHRISKA
4. PLOCHY OBČIANSKEJ VYBAVENOSTI
5. PLOCHA - KLÁŠTOR "Monastir"
6. REVITALIZÁCIA BEŇATINSKÉHO JAZERA
7. PLOCHA PRE OBECNÉ KOMPOSTOVISKO
8. VODNÁ PLOCHA

Názov ÚPD: ÚZEMNÝ PLÁN OBCE BEŇATINA
Schvaľujúci orgán: Obecné zastupiteľstvo obce Beňatina
Číslo uznesenia: 6 / 2022 Dátum schválenia 03.05.2022
VZN č.: 4 / 2022

Štefan MINČÁK, starosta obce Beňatina — pečiatka

## LEGENDA

| STAV | NÁVRH | HRANICE |
|---|---|---|
| | | Katastrálna hranica obce |
| | | Hranica zastavaného územia |
| | | Ochranné pásmo cesty |
| | | OP vedenia elektrickej energie |
| | | Pásmo hygienickej ochrany |
| | | Ochranné pásmo lesa |
| | | Ochranné pásmo vodného toku |

| STAV | NÁVRH | FUNKČNÉ PLOCHY |
|---|---|---|
| | | Vodné toky a plochy |
| | | Navrhované funkčné plochy |

| STAV | NÁVRH | TECHNICKÁ INFRAŠTRUKTÚRA |
|---|---|---|
| | | Prívodné vodovodné potrubie |
| | | Rozvodné potrubie |
| | | Vodojem |

ÚZEMNÝ PLÁN OBCE BEŇATINA

| | |
|---|---|
| Objednávateľ: | Obec Beňatina |
| Odborne spôsobilá osoba pre obstarávanie ÚPD: | Ing. Iveta SABAKOVÁ |
| Architekt ÚPD: | Ing. arch. Marianna BOŠKOVÁ |

BOSKOV s.r.o.
Mylina 15, 066 01 Humenné
www.boskov.sk

| | |
|---|---|
| Časť: | ČISTOPIS |
| Názov výkresu: | VEREJNÉ TECHNICKÉ VYBAVENIE VODNÉ HOSPODÁRSTVO |
| Zak. číslo: | 2018/03_33 |
| Dátum: | 04.2022 |
| Mierka: | 1:5000 |
| Čís. výkresu: | 04 |